


Sup. Construida 105.77 m²
Sup. Construida pp ZZCC 116.86 m²

SUPERFICIES ÚTILES		
Interior	Sup. Útil (m²)	Sup. Const. (m²)
Estar-Comedor-Cocina	32.71	
Pasillo	1.53	
Dormitorio Doble1	15.81	
Baño 1	3.92	
Dormitorio Doble 2	10.00	
Baño 2	3.01	
1. Sup. útil interior total	78.29	93.71
2 . Sup.útil exterior terraza cubierta	11.33	12.06
Terraza descubierta ext	9.24	
3. Sup. Total Computable VP (sumatorio 1+2)	89.62	105.77
4. Superficie útil exterior máxima computable a efectos de venta(lím. 20%)	11.33	
5. Superficie útil total computable a efectos de venta (sumatorio 1+4)	89.62	

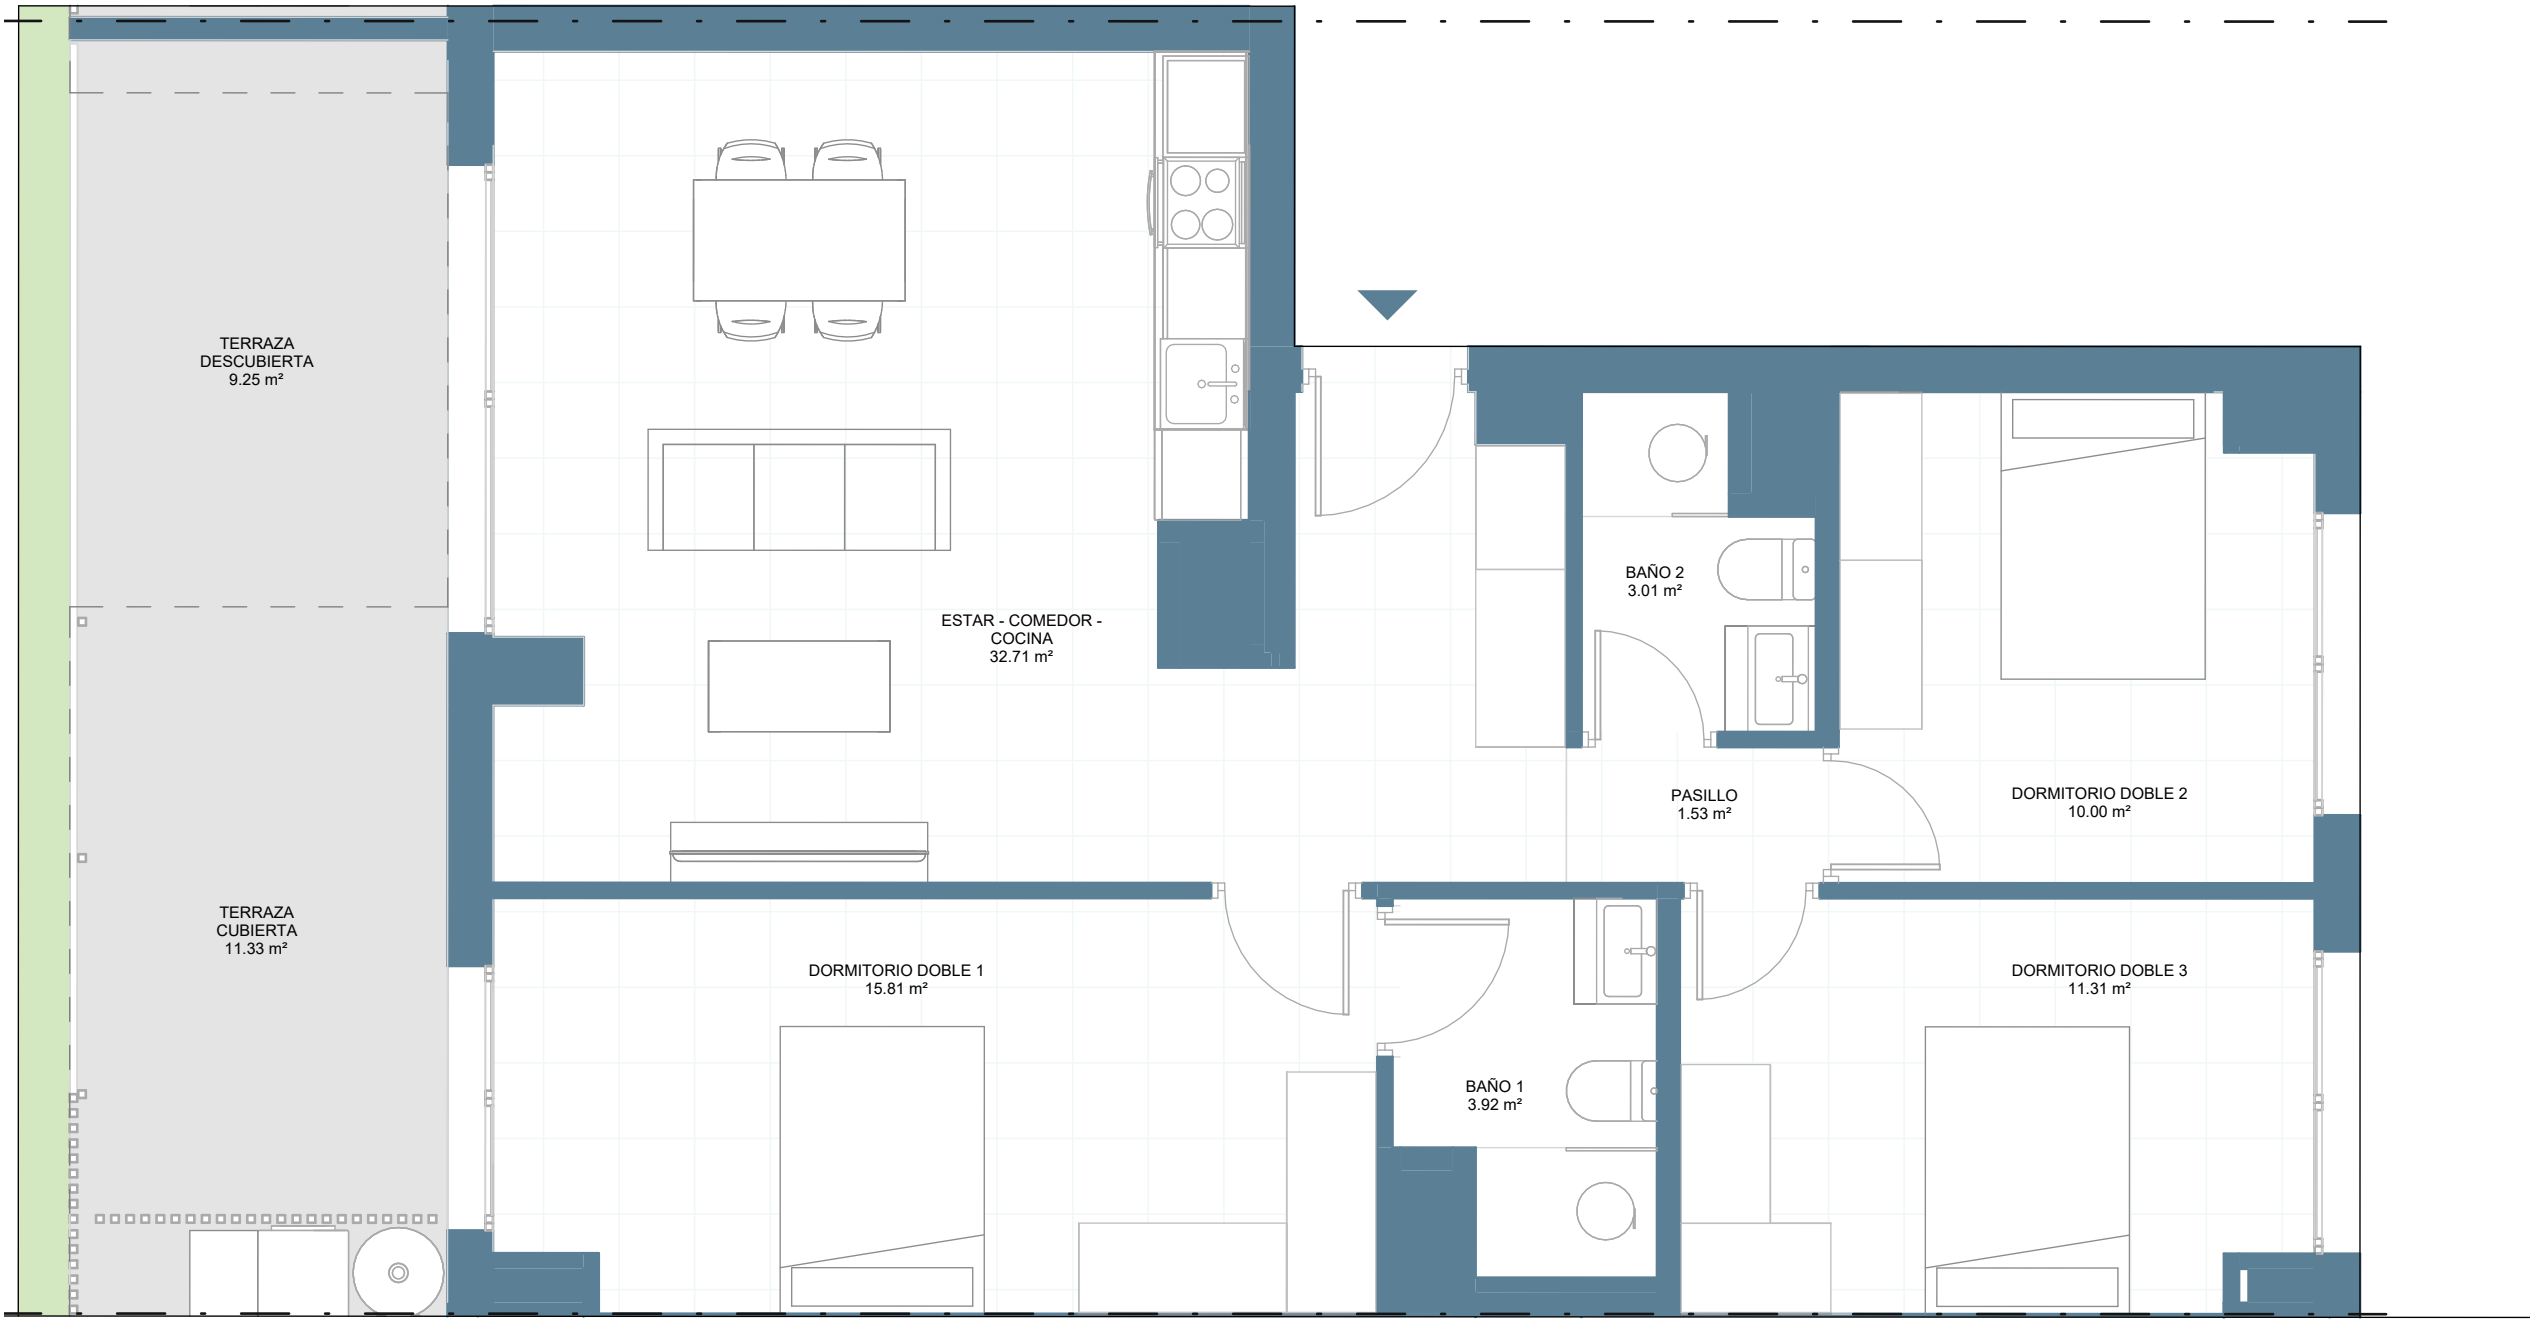

NOTA LEGAL : La presente información gráfica es orientativa y no tiene carácter contractual reservándose la promotora el derecho a realizar modificaciones por exigencias técnicas legales o comerciales.