


Sup. Construida	118.67 m²
Sup. Construida pp ZZCC	131.11 m²

SUPERFICIES ÚTILES		
Interior	Sup. Útil (m²)	Sup. Const. (m²)
Estar-Comedor-Cocina	32.71	
Pasillo	1.53	
Dormitorio Doble1	15.81	
Baño 1	3.92	
Baño 2	3.01	
Dormitorio Doble 2	10.00	
Dormitorio Doble 3	11.31	
1. Sup. útil interior total	78.29	95.61
2 . Sup.útil exterior terraza cubierta	21.12	23.06
Jardin descubierto ext	54.47	
3. Sup. Total Computable VP (sumatorio 1+2)	99.41	118.67
4. Superficie útil exterior máxima computable a efectos de venta(lim. 20%)	15.65	
5. Superficie útil total computable a efectos de venta (sumatorio 1+4)	93.94	

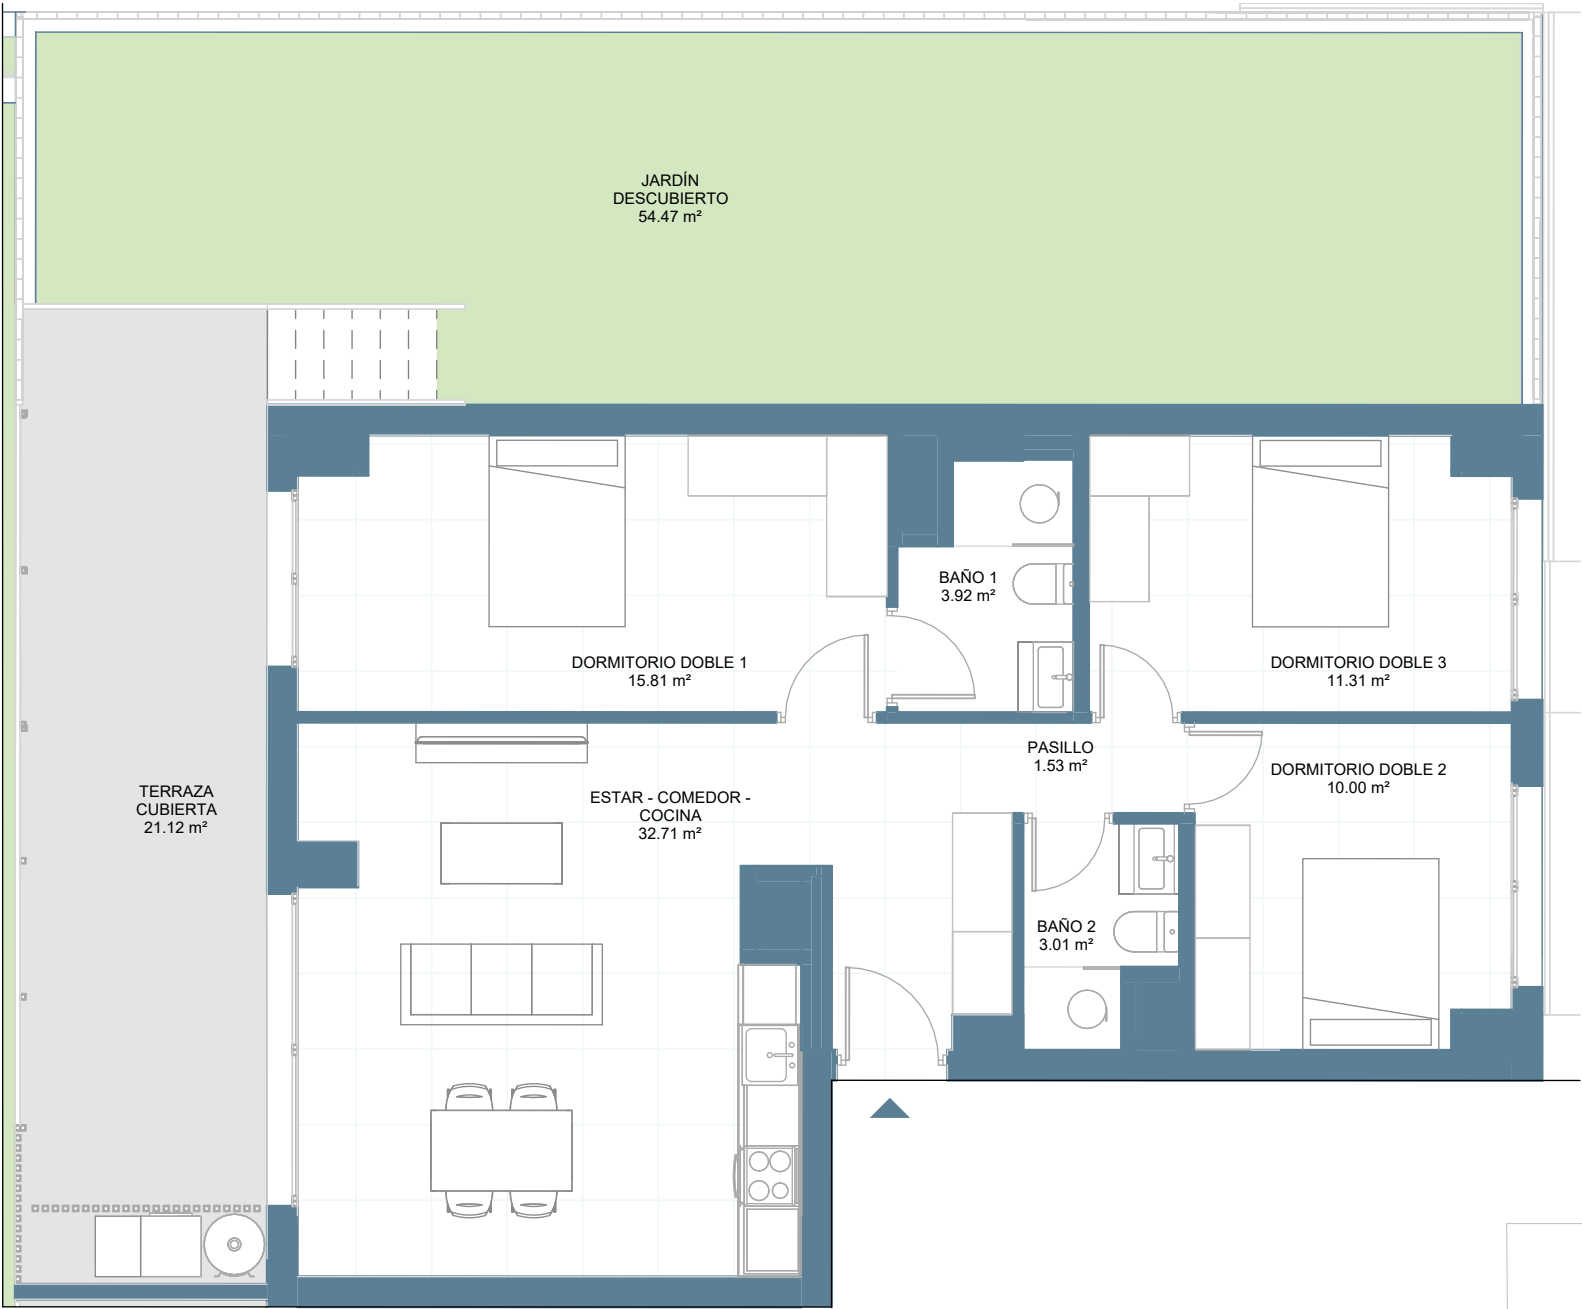

NOTA LEGAL : La presente información gráfica es orientativa y no tiene carácter contractual reservándose la promotora el derecho a realizar modificaciones por exigencias técnicas legales o comerciales.